GH SA

LOCATION

Centrale à béton IMER 1008P

Capacité du malaxeur :	**1000 litres de béton fini**
Rendement horaire :	**~ 30 m³/heure**
Capacité silos ciment :	**~ 50 tonnes**
Rayon raclant :	**env. 8.5 mètres long / 45 godets**

Malaxeur
Avec train-valseur, capacité de 1000 litres de béton frais vibré par gâchée
Revêtement de la cuve en Hardox
Pales en fonte
Porte de vidange frontale

Châssis de surélévation de 1m
Passerelle d'accès au tableau de commande et lavage malaxeur

Balance à gravier
Avec tapis pour alimentation du malaxeur

Balance à ciment
Avec vis d'extraction

Panier guide-benne GH
Diamètre intérieur : 1’600 mm

Silo à ciment
Contenance : ~ 50 tonnes

Rayon raclant
Longueur env. 8,5 mètres / 45 godets
Rehaussé de 1m

Dosage de l’eau
Automatique, en direct du réseau

Armoire de commande GH
Gestion par écran tactile

Présilo
Capacité 1200 litres
Ouverture par vérin pneumatique

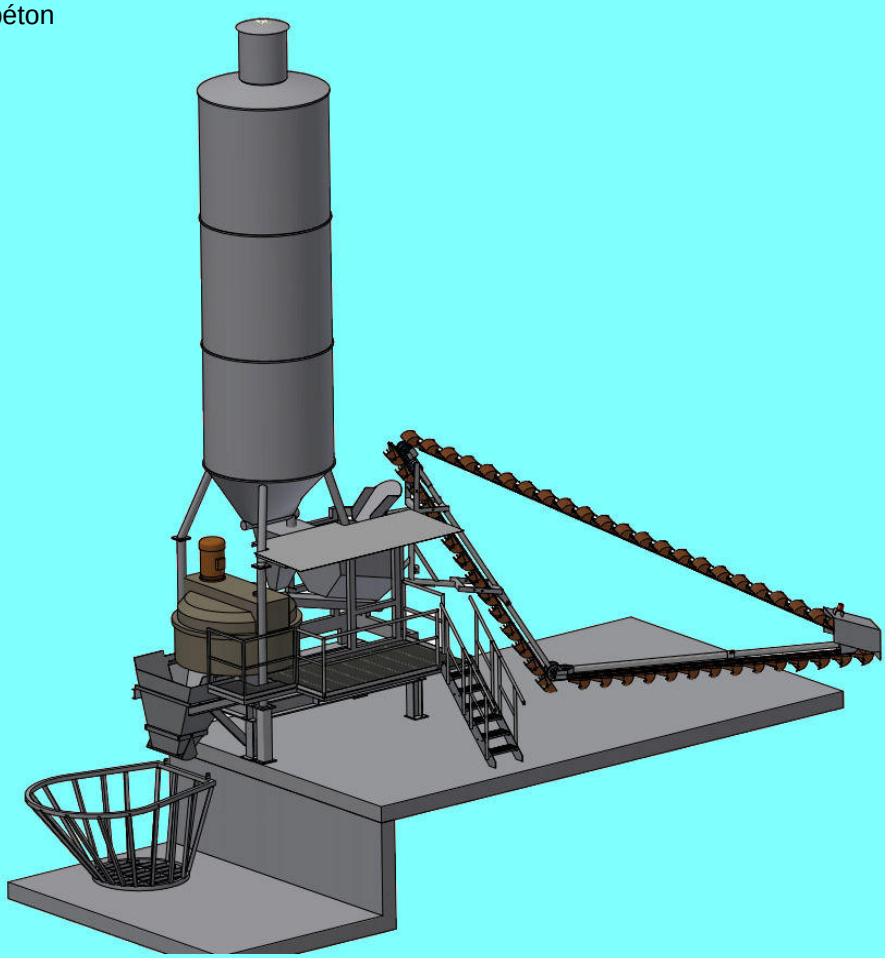

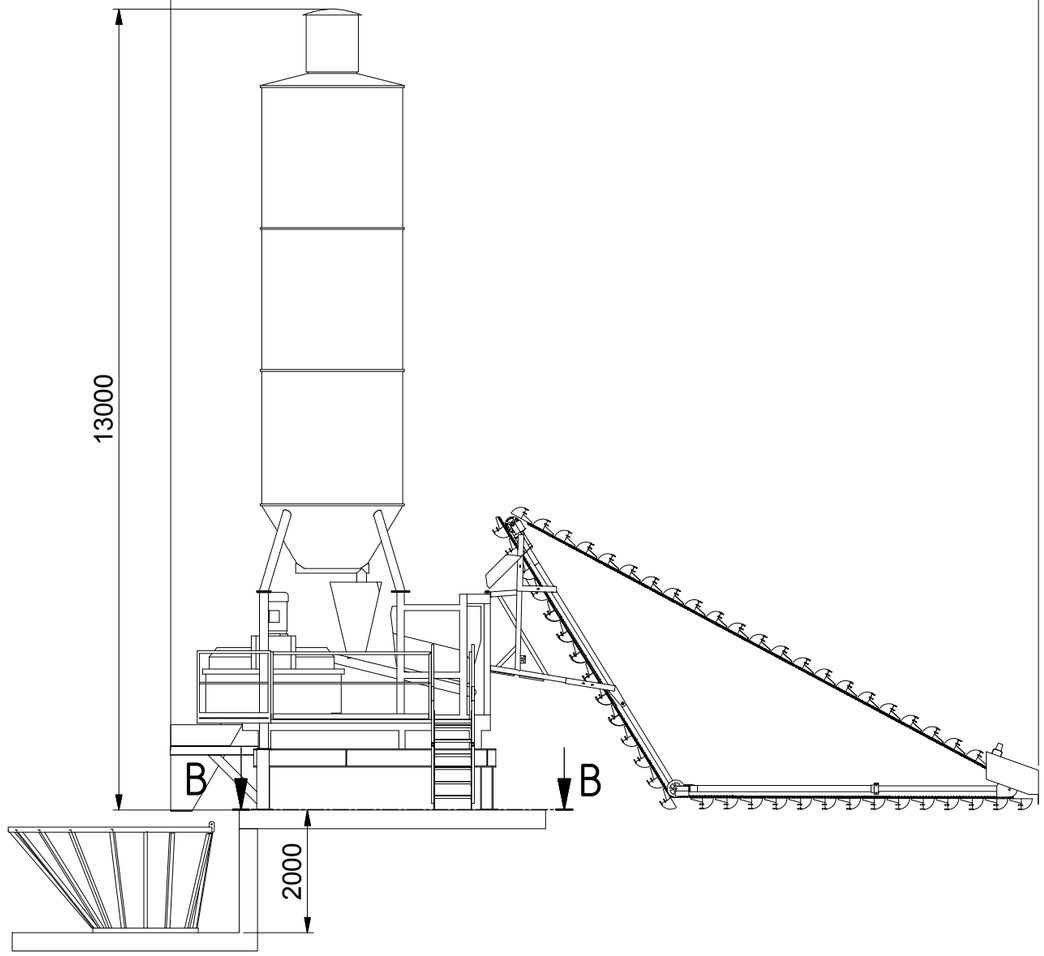

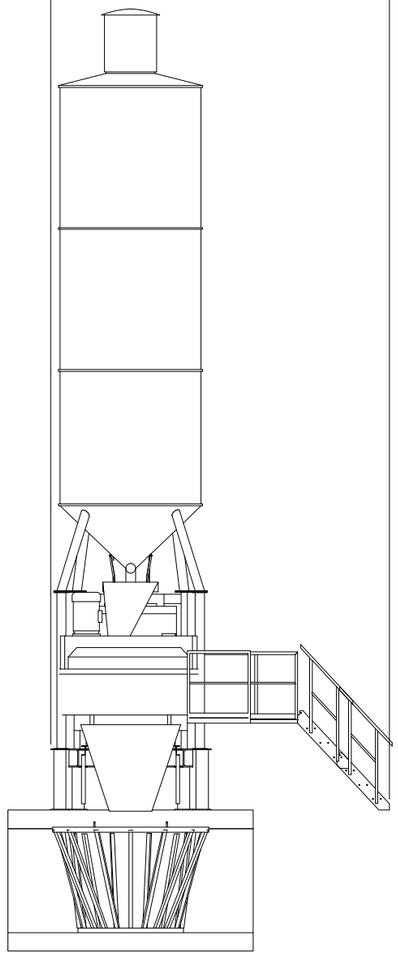

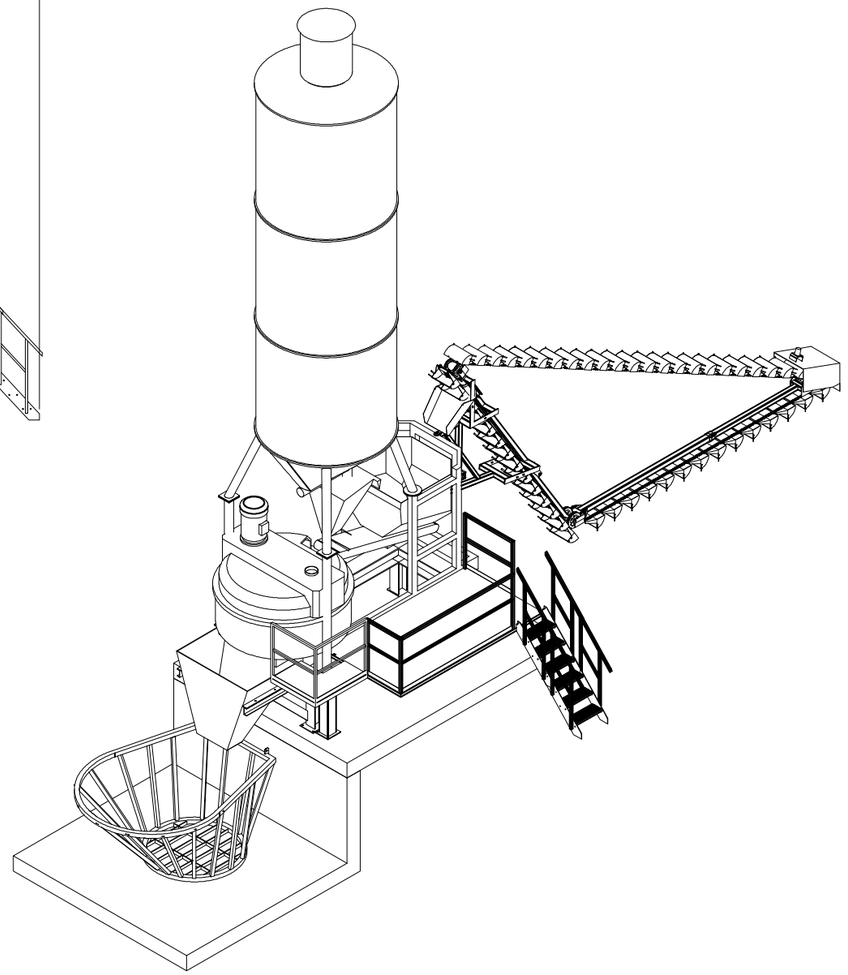

B-B (1 : 100)

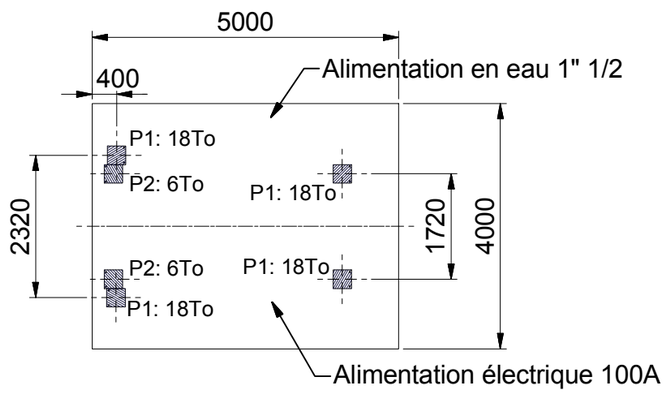

	Titre	Echelle	Format A3	Feuille 1 / 1
Champs Lovats 12 1400 Yverdon Tél: 024 424 88 70 Fax: 024 424 88 77	Description *Implantation*	Projet *0699104*	Dessinateur *J. Homberger*	Date 15.03.2023
		Nom du fichier *Imer 1008P + Présilo 1,2m3*		Date modification

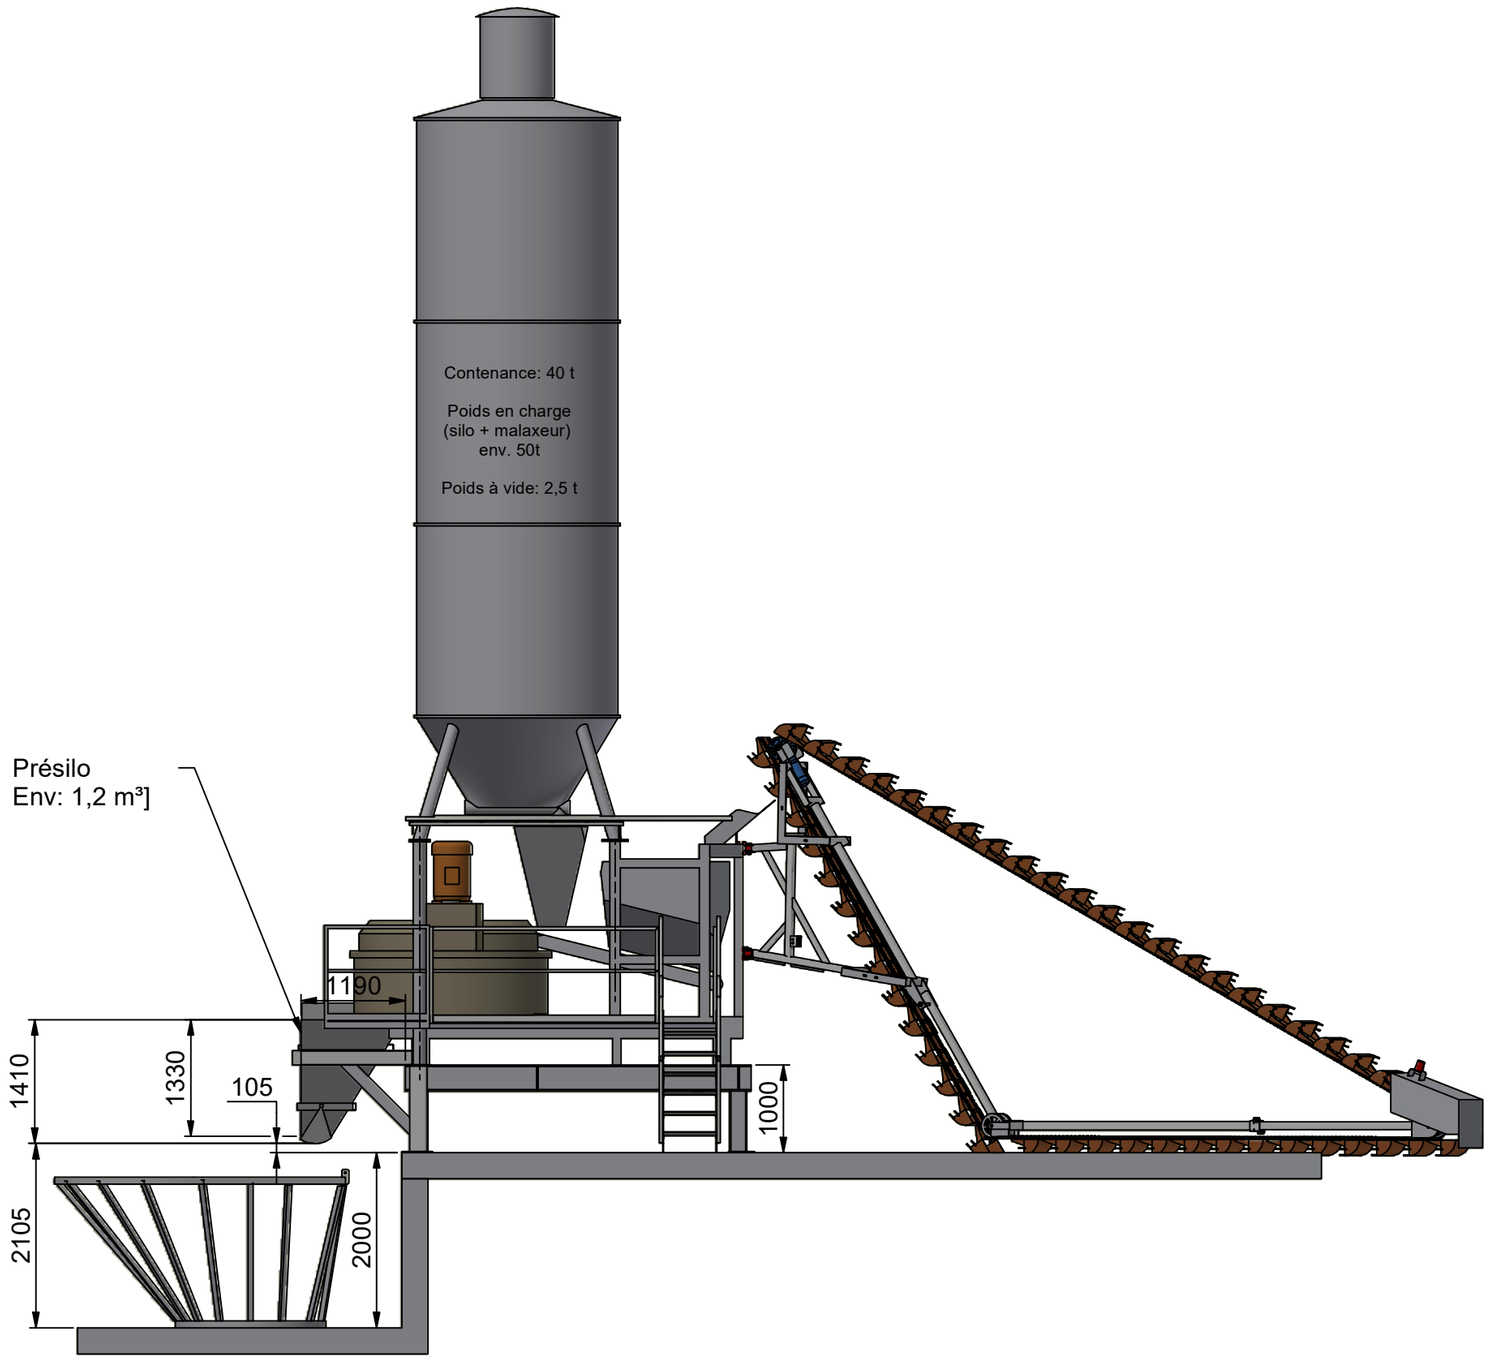

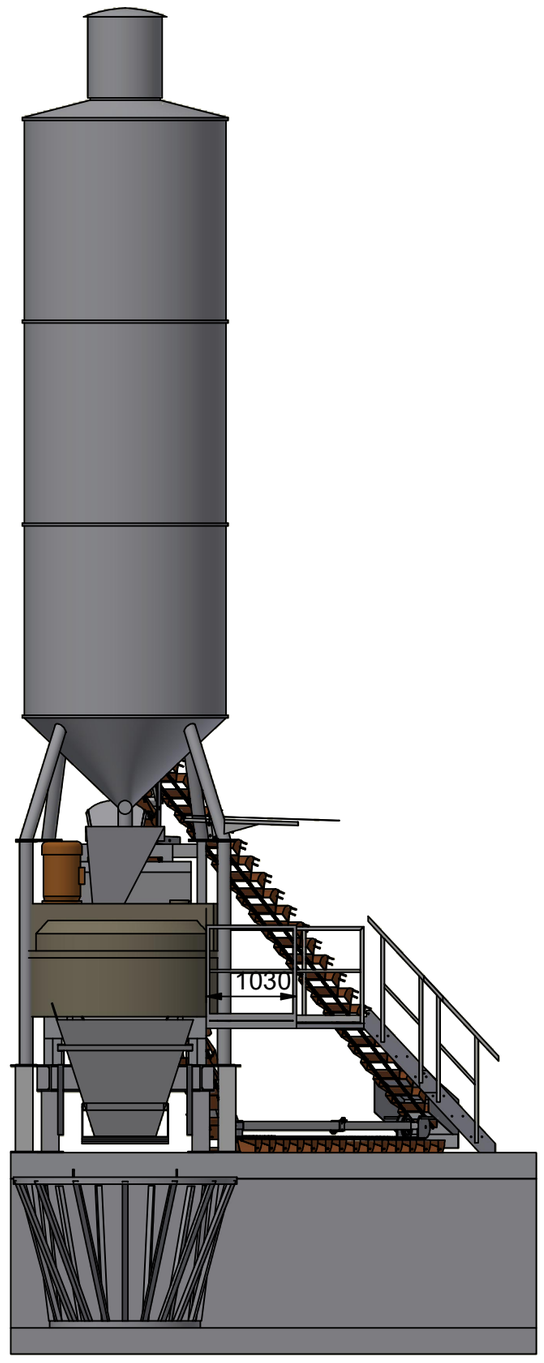

Champs Lovats 12 1400 Yverdon Tél: 024 424 88 70 Fax: 024 424 88 77	Nom du fichier *Imer 1008P + Présilo*	Matière	Echelle *1:100*	Concepteur *JLH*	Date
	Description *Implantation*	Peinture		Dessinateur *Fab*	Date *07.08.2008*
		Modifications *Dimension fosse corrigée*			Date *18/02/2011*

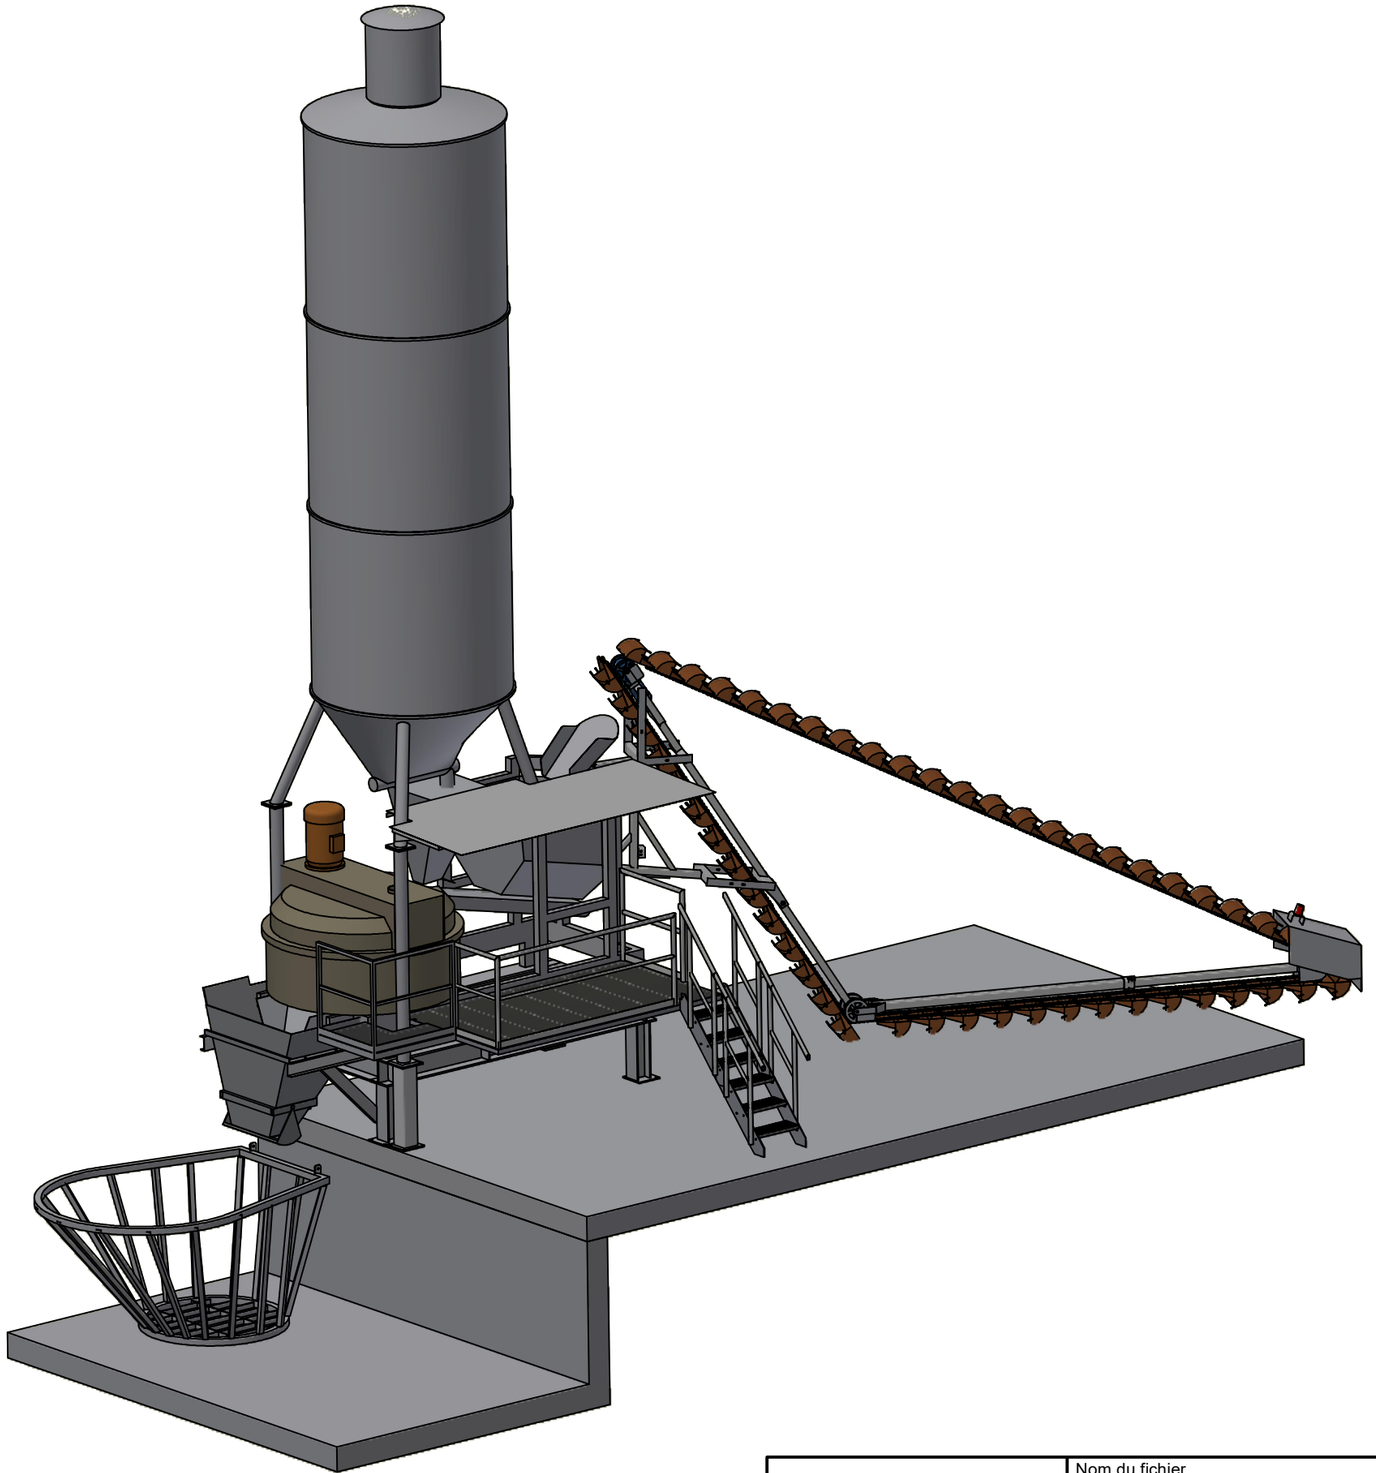

	Nom du fichier *Imer 1008P + Présilo*	Matière	Echelle *1:100*	Concepteur *JLH*	Date
Champs Lovats 12 1400 Yverdon Tél: 024 424 88 70 Fax: 024 424 88 77	Description *Implantation*	Peinture		Dessinateur *Fab*	Date *07.08.2008*
		Modifications *Dimension fosse corrigée*			Date *18/02/2011*